



10F

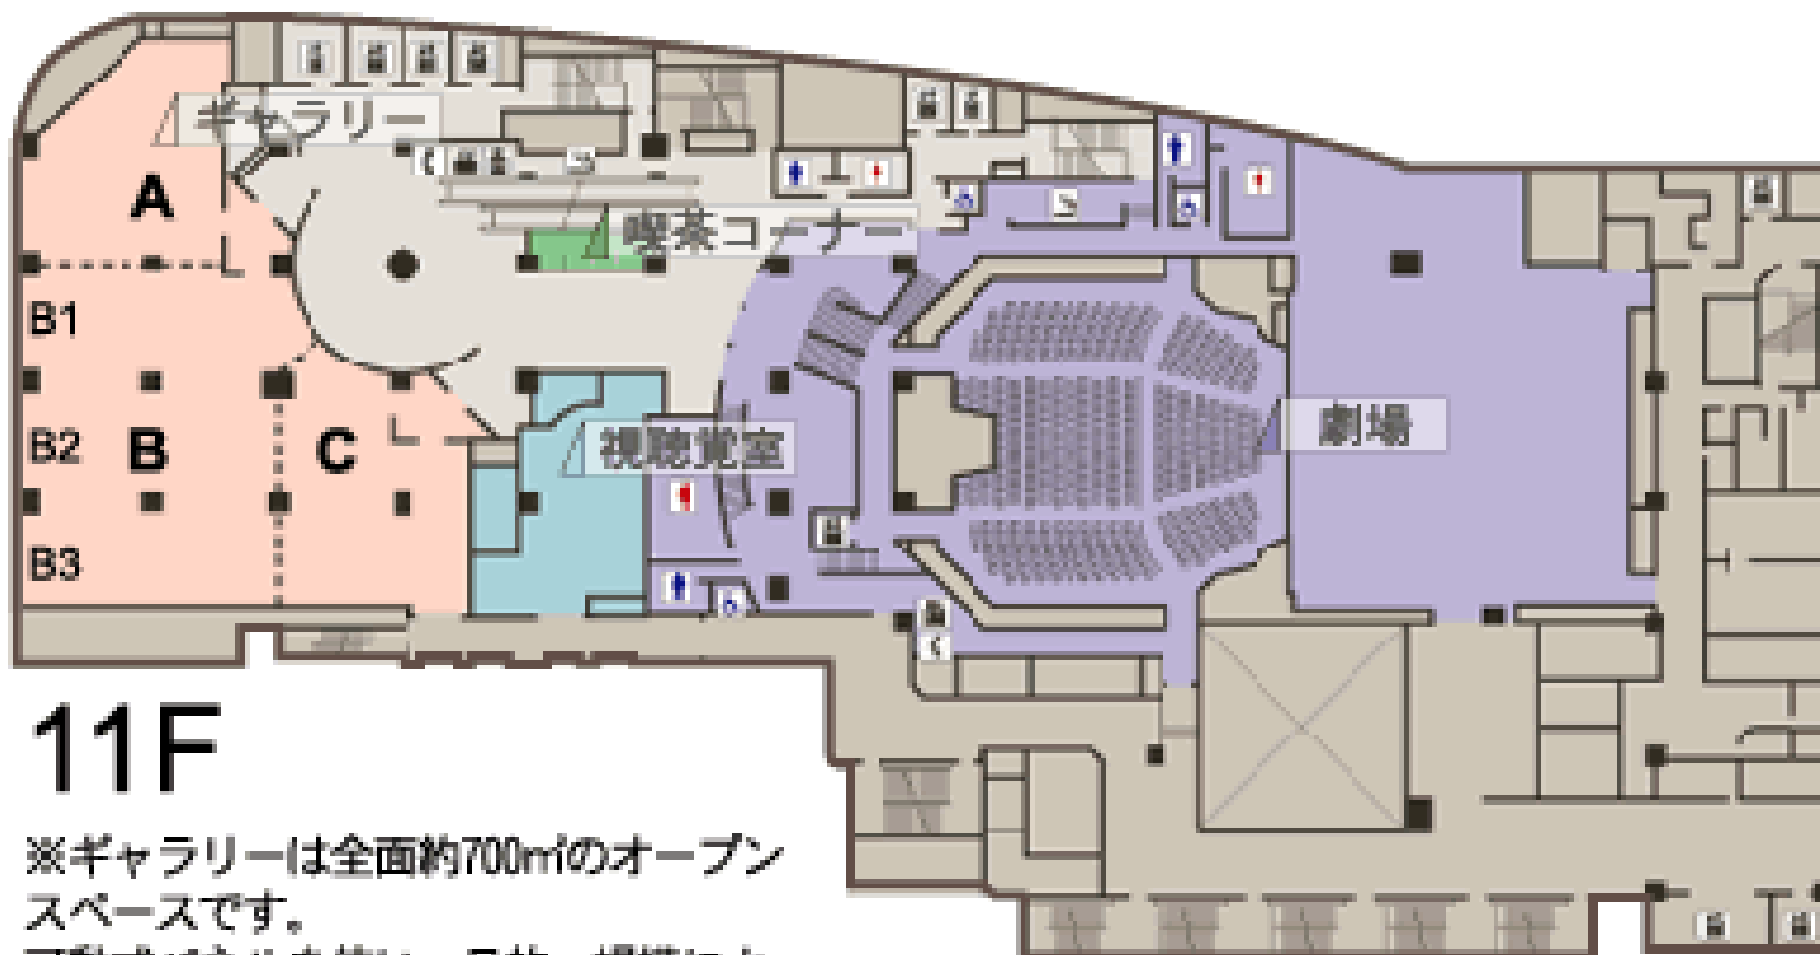

# 11F

※ギャラリーは全面約700㎡のオープンスペースです。  
可動式パネルを使い、目的・規模によって多様な利用形態に対応できます。

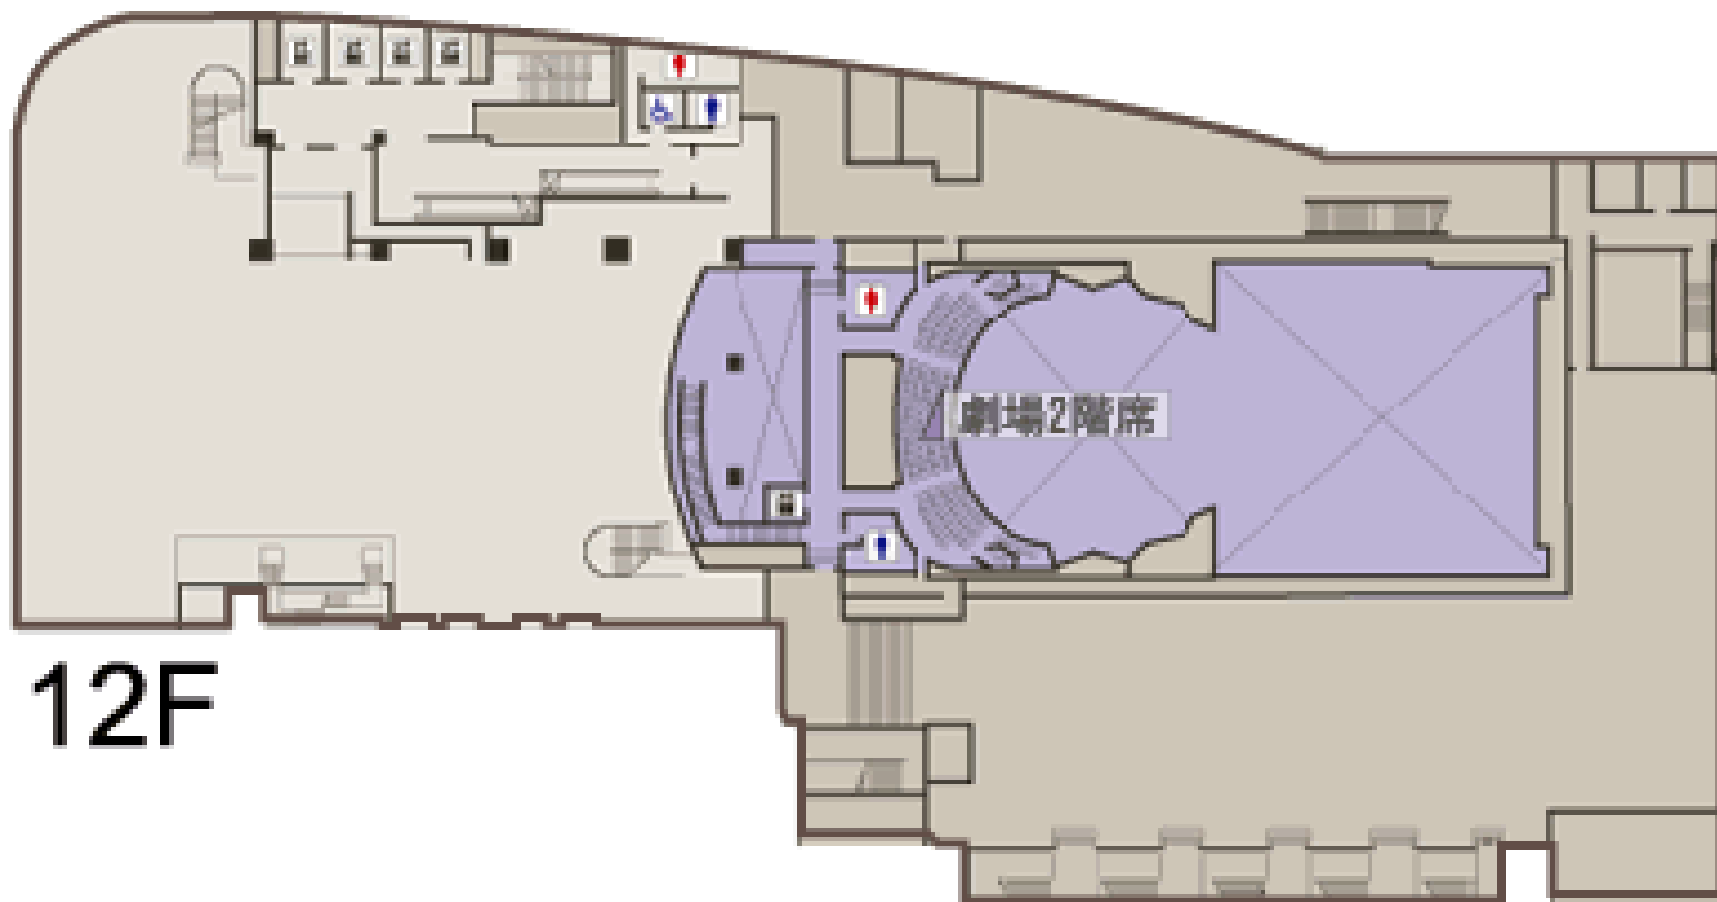

12F